

ΕΦΗΜΕΡΙΔΑ ΤΗΣ ΚΥΒΕΡΝΗΣΕΩΣ

ΤΗΣ ΕΛΛΗΝΙΚΗΣ ΔΗΜΟΚΡΑΤΙΑΣ

7 Σεπτεμβρίου 2018 | ΤΕΥΧΟΣ ΤΕΤΑΡΤΟ | Αρ. Φύλλου **334**

ΑΠΟΦΑΣΕΙΣ

Αριθμ. 4159

Καθορισμός οριογραμμών αιγιαλού στην περιοχή «ανατολική πλευρά Τριόπετρα» Δ.Δ. Ακουμίων, Δ.Ε. Λάμπης, Δήμου Αγίου Βασιλείου Ν. Ρεθύμνης.

Η ΣΥΝΤΟΝΙΣΤΡΙΑ ΑΠΟΚΕΝΤΡΩΜΕΝΗΣ ΔΙΟΙΚΗΣΗΣ ΚΡΗΤΗΣ

Έχοντας υπόψη:

1. Τις διατάξεις:

α. Του ν.3852/2010 «Νέα Αρχιτεκτονική της Αυτοδιοίκησης και της Αποκεντρωμένης Διοίκησης – Πρόγραμμα Καλλικράτης», όπως ισχύουν (ΦΕΚ 87/Α΄).

β. Των άρθρων 28 και 28Α του ν. 4325/2015 (ΦΕΚ 47/Α΄), όπως το τελευταίο προστέθηκε με το άρθρο 24 του ν. 4368/2016 (ΦΕΚ 21/Α΄).

γ. Των άρθρων 3, 5 και 9 του ν. 2971/2001 «Αιγιαλός και παραλία και άλλες διατάξεις», όπως ισχύουν (ΦΕΚ/285/Α΄).

δ. Του άρθρου 27 του ν.4321/2015 «Ρυθμίσεις για την επανεκκίνηση της οικονομίας», με τις οποίες εφαρμόζονται ρυθμίσεις καθορισμού οριογραμμής αιγιαλού στο πλαίσιο της διασφάλισης της δημόσιας περιουσίας (ΦΕΚ 32/τ.Α΄).

ε. Του άρθρου 11 του ν.4281/2014 «Μέτρα στήριξης και ανάπτυξης της ελληνικής οικονομίας, οργανωτικά θέματα Υπουργείου Οικονομικών και άλλες διατάξεις» (ΦΕΚ 160/Α΄).

στ. Του άρθρου 113 του ν. 3978/2011 «Δημόσιες Συμβάσεις Έργων, Υπηρεσιών και Προμηθειών στους τομείς της Άμυνας και της Ασφάλειας – Εναρμόνιση με την Οδηγία 2009/81/ΕΚ – Ρύθμιση Θεμάτων του Υπουργείου Εθνικής Άμυνας», σύμφωνα με τις οποίες καθορίζεται η αρμοδιότητα του ΓΕΕΘΑ στη διαδικασία Καθορισμού των ορίων αιγιαλού και παραλίας και προσδιορίζεται ότι η έκθεση και το διάγραμμα επικυρώνονται με απόφαση του Γενικού Γραμματέα Αποκεντρωμένης Διοίκησης (ΦΕΚ 137/Α΄).

ζ. Του άρθρου 46, παρ.21 του ν.3220/2004 σύμφωνα με τις οποίες, αρμοδιότητες του Υπουργού Οικονομίας και Οικονομικών οι οποίες ανήκαν ή είχαν μεταβιβασθεί στους Νομάρχες μέχρι την έναρξη λειτουργίας των Νομαρχιακών Αυτοδιοικήσεων και αφορούν θέματα των Υπηρεσιών του Υπουργείου Οικονομίας και Οικονομικών, που εξαιρέθηκαν από την κατάργηση με τις διατάξεις της παρ. 2 του άρθρου 39 του ν. 2218/1994, περιέρχονται στο Γενικό Γραμματέα της Περιφέρειας (ΦΕΚ 15/Α΄).

η. Του ν. 3200/1955 «Περί διοικητικής αποκέντρωσης» (ΦΕΚ/97/Α΄), όπως αυτές τροποποιήθηκαν, συμπληρώθηκαν και ισχύουν σήμερα, με τα ν.δ.532/1970, β.δ. 704/1970, β.δ.705/1970, β.δ.192/1972, π.δ. 71/1984, π.δ. 347/1986, ν.2026/1992 και π.δ. 97/1993.

θ. Του π.δ. 142/2017 «Οργανισμός του Υπουργείου Οικονομικών» (ΦΕΚ 181/Α΄).

ι. Του π.δ. 136/2010 «Οργανισμός της Αποκεντρωμένης Διοίκησης Κρήτης» (ΦΕΚ 229 /Α΄).

2. Την αρ.37930/Δ10Ε/1264/14.10.2005 κοινή απόφαση του Πρωθυπουργού και του Υπουργού Οικονομίας και Οικονομικών για τον καθορισμό των αρμοδιοτήτων των Υφυπουργών Οικονομίας και Οικονομικών (ΦΕΚ/1432/Β΄).

3. Την αρ.1089532πε/8205πε/Β0010/20-4-2005 κοινή απόφαση των Υπουργών Οικονομίας και Οικονομικών και Περιβάλλοντος, Χωροταξίας και Δημοσίων Έργων με την οποία καθορίζονται τα στοιχεία που πρέπει να λαμβάνονται υπόψη κατά τον καθορισμό των οριογραμμών αιγιαλού και παραλίας (ΦΕΚ 595/4-5-2005).

4.την αρ. 1063649/790/Α0006/3-8-2004 απόφαση του Υπουργού Οικονομίας και Οικονομικών, «Καταγραφή – διοικητική κωδικοποίηση των αρμοδιοτήτων σε θέματα Υπηρεσιών του Υπουργείου Οικονομίας και Οικονομικών, που περιέρχονται στους Γενικούς Γραμματείς Περιφερειών, κατά τις διατάξεις της παρ. 21 του άρθρου 46 του ν. 3220/2004».

5. Την αρ.1033511/989/00ΤΥ/Ε΄/09.04.2003 εγκύκλιο του Υπουργού Οικονομίας και Οικονομικών με την οποία παρέχονται διευκρινίσεις επί των διατάξεων του ν.3220/2004 (ΦΕΚ/15/Α΄).

6. Την αρ.4542/13-09-2011/ΠΟΛ.1191/13.09.2011 εγκύκλιο της Δ/νσης Δημόσιας Περιουσίας του Υπουργείου Οικονομικών σχετικά με την παροχή οδηγιών για την εφαρμογή των προβλεπόμενων ρυθμίσεων από το άρθρο 113 του ν. 3978/2011 (ΦΕΚ/137/Α΄).

7. Το αρ.ΠΟΛ 1169/2014 έγγραφο του Υπουργείου Οικονομικών με το οποίο παρέχονται διευκρινίσεις επί των διατάξεων του άρθρου 11 του ν.4281/2014 (ΦΕΚ 160/Α΄).

8. Την αρ. 14026/15-5-2017 απόφαση του Υπουργού Εσωτερικών, περί διορισμού της Μαρίας Κοζυράκη του Εμμανουήλ ως Συντονίστριας της Αποκεντρωμένης Διοίκησης Κρήτης (ΦΕΚ 250/ΥΟΔΔ/26-05-2017).

9. Την αρ.1418/21-3-2016 απόφαση του ασκούντος καθήκοντα ΓΓ Αποκεντρωμένης Διοίκησης Κρήτης για την ανασυγκρότηση της Επιτροπής Καθορισμού Ορίων Αιγιαλού, Παραλίας και Παλαιού Αιγιαλού Περιφ.Ενότητας Ρεθύμνου (ΑΔΑ: ΨΕ1ΟΟΡ1Θ-ΘΜ1).

10. Την αρ.18247/06-08-09 απόφαση του Γενικού Γραμματέα Περιφέρειας Κρήτης περί καθορισμού οριογραμμών αιγιαλού και παραλίας στην περιοχή «ανατολική πλευρά Τριόπετρα» Δ.Δ. Ακουμίων, Δήμου Λάμπης, Ν.Ρεθύμνης (ΦΕΚ 354/Δ΄) και την αρ.22661/30-12-2010 όμοια περί ανάκλησής της (ΦΕΚ 755/Δ΄).

11. Το αρ.6174/24-1-2018 έγγραφο της Κτηματικής Υπηρεσίας Ρεθύμνου (πρώην Περιφερειακής Δ/νσης Δημόσιας Περιουσίας Κρήτης-Αυτοτελές Γραφείο Ρεθύμνου) με το οποίο απέστειλε την από 28/11/2017 Έκθεση της Επιτροπής καθορισμού ορίων αιγιαλού-παραλίας Ν. Ρεθύμνου (άρθρ.3, ν.2971/2001) περί καθορισμού οριογραμμών αιγιαλού και παραλίας στην περιοχή «ανατολική πλευρά Τριόπετρα» Δ.Δ. Ακουμίων Δ.Ε. Λάμπης, Δήμου Αγίου Βασιλείου Ν.Ρεθύμνης και σχετικό συνοδεύον τοπογραφικό διάγραμμα.

12. Την από 28/11/2017 Έκθεση της Επιτροπής καθορισμού ορίων αιγιαλού-παραλίας Ν. Ρεθύμνου (άρθρ.3, ν. 2971/2001) περί καθορισμού οριογραμμών αιγιαλού και παραλίας στην περιοχή «ανατολική πλευρά Τριόπετρα» Δ.Δ. Ακουμίων, Δ.Ε. Λάμπης,Δήμου Αγίου Βασιλείου Ν.Ρεθύμνης και το συνοδεύον, συνταχθέν από Νοέμβριο 2017, τοπογραφικό και υψομετρικό διάγραμμα κλίμακας 1:500 (δύο πινακίδες) υπό του Αγρ. Τοπογράφου Μηχανικού ΕΜΠ Ξεζωνάκη Στυλιανού, όπως αυτό ελέγχθηκε στις 28/11/2017 από την Ψιμάρνη Κωνσταντίνα, Τοπογράφο Μηχανικό ΠΕ, υπάλληλο της πρώην Περιφερειακής Διεύθυνσης Δημόσιας Περιουσίας Κρήτης και θεωρήθηκε την ίδια ημερομηνία από την Ελένη Χριστοδουλάκη, Τοπογράφο Μηχανικό ΠΕ, Προϊσταμένη της ίδιας πρώην υπηρεσίας.

13. τα αρ.544.5/889/06/5706/11-9-2006, Φ 544.5/141/07/Σ8493/12-2-2007 έγγραφα του Γ.Ε.Ν, με τα οποία έγιναν υποδείξεις- διορθώσεις αναφορικά με τον υπόψη καθορισμό.

14. Το αρ. Φ.119/265477/Σ.121/14-01-2013 έγγραφο του ΓΕΕΘΑ με το οποίο παρέχεται σύμφωνη γνώμη για τη συνέχιση της διαδικασίας καθορισμού των ορίων αιγιαλού-παραλίας της ως άνω περιοχής.

15. Όλα τα στοιχεία του φακέλου.

Επικυρώνουμε την από 28/11/2017 Έκθεση της Επιτροπής καθορισμού ορίων αιγιαλού-παραλίας Ν. Ρεθύμνου (άρθρ.3, ν.2971/2001) περί καθορισμού οριογραμμών αιγιαλού και παραλίας στην περιοχή «ανατολική πλευρά Τριόπετρα» Δ.Δ. Ακουμίων, Δ.Ε. Λάμπης, Δήμου Αγίου Βασιλείου Ν.Ρεθύμνης και το συνοδεύον,συνταχθέν από Νοέμβριο 2017,τοπογραφικό και υψομετρικό διάγραμμα κλίμακας 1:500 (δύο πινακίδες), υπό του Αγρ. Τοπογράφου Μηχανικού ΕΜΠ Ξεζωνάκη Στυλιανού, όπως αυτό ελέγχθηκε στις 28/11/2017 από την Ψιμάρνη Κωνσταντίνα, Τοπογράφο Μηχανικό ΠΕ, υπάλληλο της πρώην Περιφερειακής Διεύθυνσης Δημόσιας Περιουσίας Κρήτης και θεωρήθηκε την ίδια ημερομηνία από την Ελένη Χριστοδουλάκη, Τοπογράφο Μηχανικό ΠΕ, Προϊσταμένη της ίδιας πρώην υπηρεσίας με την οποία, καθορίζει, σύμφωνα με το παραπάνω τοπογραφικό διάγραμμα:

α) Την οριογραμμή του αιγιαλού με κόκκινη συνεχή πολυγωνική γραμμή 1, 2, 3 …10, της οποίας οι κορυφές έχουν συντεταγμένες του κρατικού δικτύου.

β) Την οριογραμμή της παραλίας με κίτρινη συνεχή πολυγωνική γραμμή 1΄, 2΄, 3΄ …10΄, η οποία ορίζεται παράλληλα προς τη γραμμή αιγιαλού και σε απόσταση 10.00 μ. για την εξυπηρέτηση της επικοινωνίας με τη θάλασσα.

γ) Δεν υφίσταται παλαιός αιγιαλός.

Η απόφαση αυτή μαζί με την έκθεση της επιτροπής και το τοπογραφικό και υψομετρικό διάγραμμα να δημοσιευθούν στην Εφημερίδα της Κυβερνήσεως.

Ηράκλειο, 16 Ιουλίου 2018

Η Συντονίστρια Αποκεντρωμένης Διοίκησης

ΜΑΡΙΑ ΚΟΖΥΡΑΚΗ

ΕΚΘΕΣΗ

Επιτροπής καθορισμού των ορίων αιγιαλού της παραλίας (ν. 2971/12-12-2001 ΦΕΚ 285 τ.Α΄)

Για τον καθορισμό των ορίων αιγιαλού και παραλίας στην περιοχή «ανατολική πλευρά Τριόπετρα» Δ.Δ. Ακουμίων Δ.Ε. Λάμπης Δήμου Αγίου Βασιλείου (ενδιαφερόμενος πρώην Δήμος Λάμπης)

Στο Ρέθυμνο την 28-11-2017 οι υπογεγραμμένοι:

1. Χριστοδουλάκη Ελένη, Τοπογράφος Μηχανικός ΠΕ, προϊσταμένη της Περιφερειακής Διεύθυνσης Δημόσιας Περιουσίας Κρήτης, ως πρόεδρος,

2. Ψιμάρνη Κωνσταντίνα, Τοπογράφος Μηχανικός ΠΕ, υπάλληλος της Περιφερειακής Διεύθυνσης Δημόσιας Περιουσίας Κρήτης, ως μέλος,

3. Παττακός Κυριάκος, αναπληρωτής Λιμενάρχης Ρεθύμνου, ως μέλος,

4. Αντωνογιαννάκη Ελένη, υπάλληλος Δ/νσης Τεχνικών Έργων της Περιφερειακής Ενότητας Ρεθύμνου, ως μέλος,

5. Εμμανουήλ Μαυράκης, Προϊστάμενος Δ/νσης Περιβάλλοντος και Χωρικού σχεδιασμού της Αποκ. Διοίκησης Κρήτης, ως μέλος , απών,

αποτελούντες την Επιτροπή Καθορισμού των ορίων αιγιαλού και παραλίας, σύμφωνα με το άρθρο 3 του ν. 2971/12-12-2001 και την αριθμ. πρωτ. 1418/21-03-2016 απόφαση του Γενικού Γραμματέα Αποκεντρωμένης Διοίκησης Κρήτης, που συγκλήθηκε κατόπιν πρόσκλησης της Προέδρου αυτής, μεταβήκαμε επί τόπου την 28-11-2017 στην προαναφερόμενη περιοχή.

Αφού λάβαμε υπόψη:

1. Το υπό του Ξεζωνάκη Στυλιανού, Τοπογράφου Μηχανικού ΕΜΠ, συνταχθέντος από Νοέμβριο 2017 τοπογραφικό και υψομετρικό διάγραμμα κλίμακας 1:500 (δύο πινακίδες), το οποίο ελέγχθηκε στις 28-11-2017 από την Ψιμάρνη Κωνσταντίνα, Τοπογράφο Μηχανικό

Π.Ε, υπάλληλο της Περιφερειακής Διεύθυνσης Δημόσιας Περιουσίας Κρήτης και θεωρήθηκε την ίδια ημερομηνία από την Χριστοδουλάκη Ελένη, Τοπογράφο Μηχανικό Π.Ε., προϊσταμένη της Περιφερειακής Διεύθυνσης Δημόσιας Περιουσίας Κρήτης.

2. Το αριθμ. 544.5/889/06/5706/11-9-06 έγγραφο του ΓΕΝ, σύμφωνα με το οποίο το ΓΕΝ δεν συμφωνεί με την έκδοση επικυρωτικής απόφασης, σχετικά με πρόταση που αναφέρεται στην από 12-4-2006 έκθεση της Επιτροπής Καθορισμού των Ορίων Αιγιαλού και Παραλίας, διότι για την ίδια υπόθεση έχει ήδη συμφωνήσει, με το αριθμ. Α2-ινβ/544.5/215/97/29-4-1997 έγγραφο, με διαφορετική όμως χάραξη των ορίων αιγιαλού παραλίας.

3. Το αριθμ 544.5/351/07/8620/17-4-2007 έγγραφο του ΓΕΝ ,το οποίο διαβίβασε το από 13-2-2007 υπόμνημα του Κουμαντάκη Ελ. (προς το ΓΕΝ) με τα συνημμένα: 1) το αριθμ. 4931/23-11-2006 έγγραφο της Δ.Τ.Υ Ν.Α Ρεθύμνου 2) τη αριθμ 440/4-2-1998 βεβαίωση της ίδιας υπηρεσίας 3) Την αριθμ 131/28-1-1996 βεβαίωση Κοινότητας Ακουμίων και 4) την αριθμ 3/2006 περίληψη αποσπάσματος του πρακτικού αριθμ. 1/4-1-2006 απόφασης συνεδρίασης του Δ. Σ Λάμπης.

4. Την αριθμ. 1089532/8205/Β0010/20-4-2005 κοινή υπουργική απόφαση των Υπουργών Οικονομίας και Οικονομικών και ΠΕ.ΧΩ.Δ.Ε. (ΦΕΚ 595/4-5-2005 τ.Β’) στην οποία εξειδικεύονται τα στοιχεία που λαμβάνει υπόψη της η Επιτροπή προκειμένου να προβεί στη χάραξη των οριογραμμών αιγιαλού παραλίας.

5. Τα αριθμ. 4864/31-10-2006 και 5277/29-11-2006 έγγραφα της Δ/νσης Τεχνικών Υπηρεσιών της Ν.Α. Ρεθύμνου, το αριθμ. 9479/22-11-2006 έγγραφο του Δήμου Λάμπης, το αριθμ. 15678/14-12-2006 της Τ.Υ.Δ.Κ. Ρεθύμνου. Επίσης τις από 9-5-2006, 23-5-2006 , 2-10-2006 και 26-5-2008 αιτήσεις του Κουμαντάκη καθώς και το από Αύγουστο 2005 τοπογραφικό διάγραμμα του τοπογράφου Μηχ/κου Μπατινάκη Ιωάννη στο οποίο έγινε η πρόταση χάραξης οριογραμμών αιγιαλού παραλίας, από την Επιτροπή καθορισμού στις 13-3-1997.

6. Το έργο όπως αναφέρεται σ’ όλες τις προηγούμενες βεβαιώσεις της Δ.Τ.Υ Ν.Α Ρεθύμνης είχε ολοκληρωθεί το 1993 και είχε αποτυπωθεί στο από Αύγουστο 1995 τοπογραφικό διάγραμμα του Τοπογράφου Μηχανικού Μπαντινάκη Ιωάννη, το οποίο εξετάστηκε από την τότε επιτροπή. Όπως προκύπτει μεταξύ των δύο τοπογραφικών διαγραμμάτων του 1995 και 2007 υπάρχουν διαφορές οι οποίες προέρχονται από την κατασκευή έργων εντός του αιγιαλού, χωρίς την εφαρμογή των προβλεπόμενων διατάξεων περί εκτέλεσης έργων εντός του αιγιαλού.

7. Την αριθμ. 7499/27-11-2006 απόφαση Νομάρχη Ρεθύμνης (ΦΕΚ 170/13-12-2006 ΤΑΑΠ) καθώς και το συνοδεύον σ’ αυτή σχέδιο που καθορίζει τους κύριους Δημοτικούς δρόμους του Δήμου Λάμπης, ύστερα και από πρόταση του οικείου Δημοτικού Συμβουλίου.

8. Τις διατάξεις του ν. 2971/2001 (ΦΕΚ 285/19-12-2001 τ.Α’) «Αιγιαλός, Παραλία και άλλες διατάξεις», όπως ισχύει σήμερα και ειδικότερα τις διατάξεις του άρθρου 9, καθώς και την αριθμ. 1089532/8205/Β 0010/20-04-2005 κοινή υπουργική απόφαση «στοιχεία καθορισμού αιγιαλού και παραλίας», δηλαδή:

- Η περιοχή είναι αμμώδης και ημιβραχώδης σε όλο το μήκος.
- Η κλίση του εδάφους ποικίλει από 30% έως 60% περίπου, σε όλο το μήκος της ακτής.
- Τα βάθη δεν είναι σχετικά μεγάλα και φτάνουν στα 10μ. σε απόσταση 500μ.από την ακτή.
- Το ανάπτυγμα πελάγους είναι μεσαίο σε όλη την περιοχή και επηρεάζεται κυρίως από νότιους ανέμους, διότι προστατεύεται δυτικά από το ακρωτήριο Τριόπετρα.
- Κτίσματα δεν υπάρχουν στη ζώνη αιγιαλού
- Στη ζώνη παραλίας υπάρχει τμήμα κτίσματος και πετρόκτιστα τοιχία διαμόρφωσης περιβάλλοντος χώρου, όπως φαίνεται στο τοπογραφικό διάγραμμα.
- Δεν υπάρχουν καταγεγραμμένα Δημόσια Κτήματα στην περιοχή
- Δεν υφίσταται Κτηματολόγιο και ζώνη αρχαιολογικής προστασίας, ούτε προστατευόμενα ευπαθή οικοσυστήματα.
- Η υπό καθορισμό περιοχή είναι εκτός σχεδίου πόλης και εκτός ορίων οικισμών.
- Τα Λιμενικά έργα και όλος ο παραλιακός δρόμος ο οποίος είναι τσιμεντοστρωμένος κατά ένα τμήμα (δυτική πλευρά) και ασφαλτοστρωμένος στο υπόλοιπο τμήμα, δεν θεωρούνται τεχνικά έργα που νομίμως υφίστανται, με ενδοιασμό για το βορειοδυτικό τμήμα του δρόμου, μήκους 50μ. περίπου, γεγονός όμως που δεν επηρεάζει τον καθορισμό αιγιαλού, διότι η προτεινόμενη γραμμή αιγιαλού στην παρούσα έκθεση και στο παραπάνω μήκος των 50μ., είναι νοτιότερα του συγκεκριμένου δρόμου.

9. Το αριθμ. Φ 544.5/141/07/Σ8493/12-2-2007 έγγραφο του ΓΕΝ, σύμφωνα με το οποίο συμφωνεί με τα όρια αιγιαλού παραλίας, στην συγκεκριμένη περιοχή, όπως τα καθόρισε η αρμόδια επιτροπή με την από 15-12-2006 έκθεση στο από Ιούλιο 2005 τοπογραφικό διάγραμμα του Τοπογράφου Μηχανικού Στυλιανού Ξεζωνάκη, με την προϋπόθεση να μην εκτείνεται η χάραξη του αιγιαλού δυτικά του ορόσημου Κ1.

10. Το υπ’ αριθμ.Φ.119/265477/Σ.121/14-01-2013 έγγραφο του ΓΕΕΘΑ με το οποίο συμφωνεί για τη συνέχιση της διαδικασίας καθορισμού των ορίων αιγιαλού-παραλίας.

11. Την από 28-08-2008 προηγούμενη Έκθεση της αρμόδιας Επιτροπής καθορισμού των ορίων αιγιαλού και παραλίας (άρθρο 3 του ν. 2971/2001) για την εν λόγω υπόθεση καθορισμού.

12. Το υπ’ αριθμ. 6/04-08-2009 πρακτικό της αρμόδιας Επιτροπής καθορισμού των ορίων αιγιαλού και παραλίας.

13. Την αριθμ. πρωτ. 18247/06-08-2009 απόφαση καθορισμού οριογραμμών αιγιαλού και παραλίας του Γενικού Γραμματέα Περιφέρειας Κρήτης (ΦΕΚ 354/25-08-2009, τ.Δ’) και την αριθμ. πρωτ.22661/30-12-2010 απόφαση ανάκλησης αυτής (ΦΕΚ 755/31-12-2010, τ.Δ’).

14. Τις από 27-11-2013, 18-11-2015, 21-01-2016 και 15-02-2016 αιτήσεις του Κουμαντάκη Ελευθέριου με τα συνημμένα σε αυτές στοιχεία.

15. Την εκ της επί τόπου μετάβασης σχηματισθείσα αντίληψη για το πλάτος της βρεχόμενης ζώνης ξηράς.

16. Το γεγονός ότι η χάραξη των οριογραμμών αιγιαλού στο από Νοέμβριο 2017 τοπογραφικό διάγραμμα του Τοπογράφου Μηχανικού Ξεζωνάκη Στυλιανού, που συνοδεύει την παρούσα έκθεση της Επιτροπής, δεν διαφοροποιείται ως προς τον καθορισμό αιγιαλού από την από 15/12/2006 έκθεση της Επιτροπής, για την οποία υπήρξε σύμφωνη γνώμη από το ΓΕΝ με το αριθμ. Φ 544.5/141/07/Σ8493/12-2-2007 έγγραφο, ενώ διαφοροποιείται ως προς τη γραμμή παραλίας όπου με την παρούσα προτείνεται 10μετρη ζώνη παραλίας.

17. Την προφορική εισήγηση της Προέδρου της Επιτροπής, αποφασίζει:

Καθορίζει σύμφωνα με το παραπάνω τοπογραφικό διάγραμμα:


α) Την οριογραμμή του αιγιαλού με κόκκινη συνεχή πολυγωνική γραμμή 1, 2, 3 ...10, της οποίας οι κορυφές έχουν συντεταγμένες του κρατικού δικτύου.

β) Την οριογραμμή της παραλίας με κίτρινη συνεχή πολυγωνική γραμμή 1 ’, 2’, 3’ ... 10’, η οποία ορίζεται παράλληλα προς τη γραμμή αιγιαλού και σε απόσταση 10.00 μ. για την εξυπηρέτηση της επικοινωνίας με τη θάλασσα.


γ) Δεν υφίσταται παλαιός αιγιαλός.

Ρέθυμνο, 28 Νοεμβρίου 2017


Η Πρόεδρος	Τα Μέλη
ΕΛΕΝΗ ΧΡΙΣΤΟΔΟΥΛΑΚΗ	ΚΩΝΣΤΑΝΤΙΝΑ ΨΙΜΑΡΝΗ ΚΥΡΙΑΚΟΣ ΠΑΤΤΑΚΟΣ ΕΛΕΝΗ ΑΝΤΩΝΟΓΙΑΝΝΑΚΗ ΕΜΜΑΝΟΥΗΛ ΜΑΥΡΑΚΗΣ

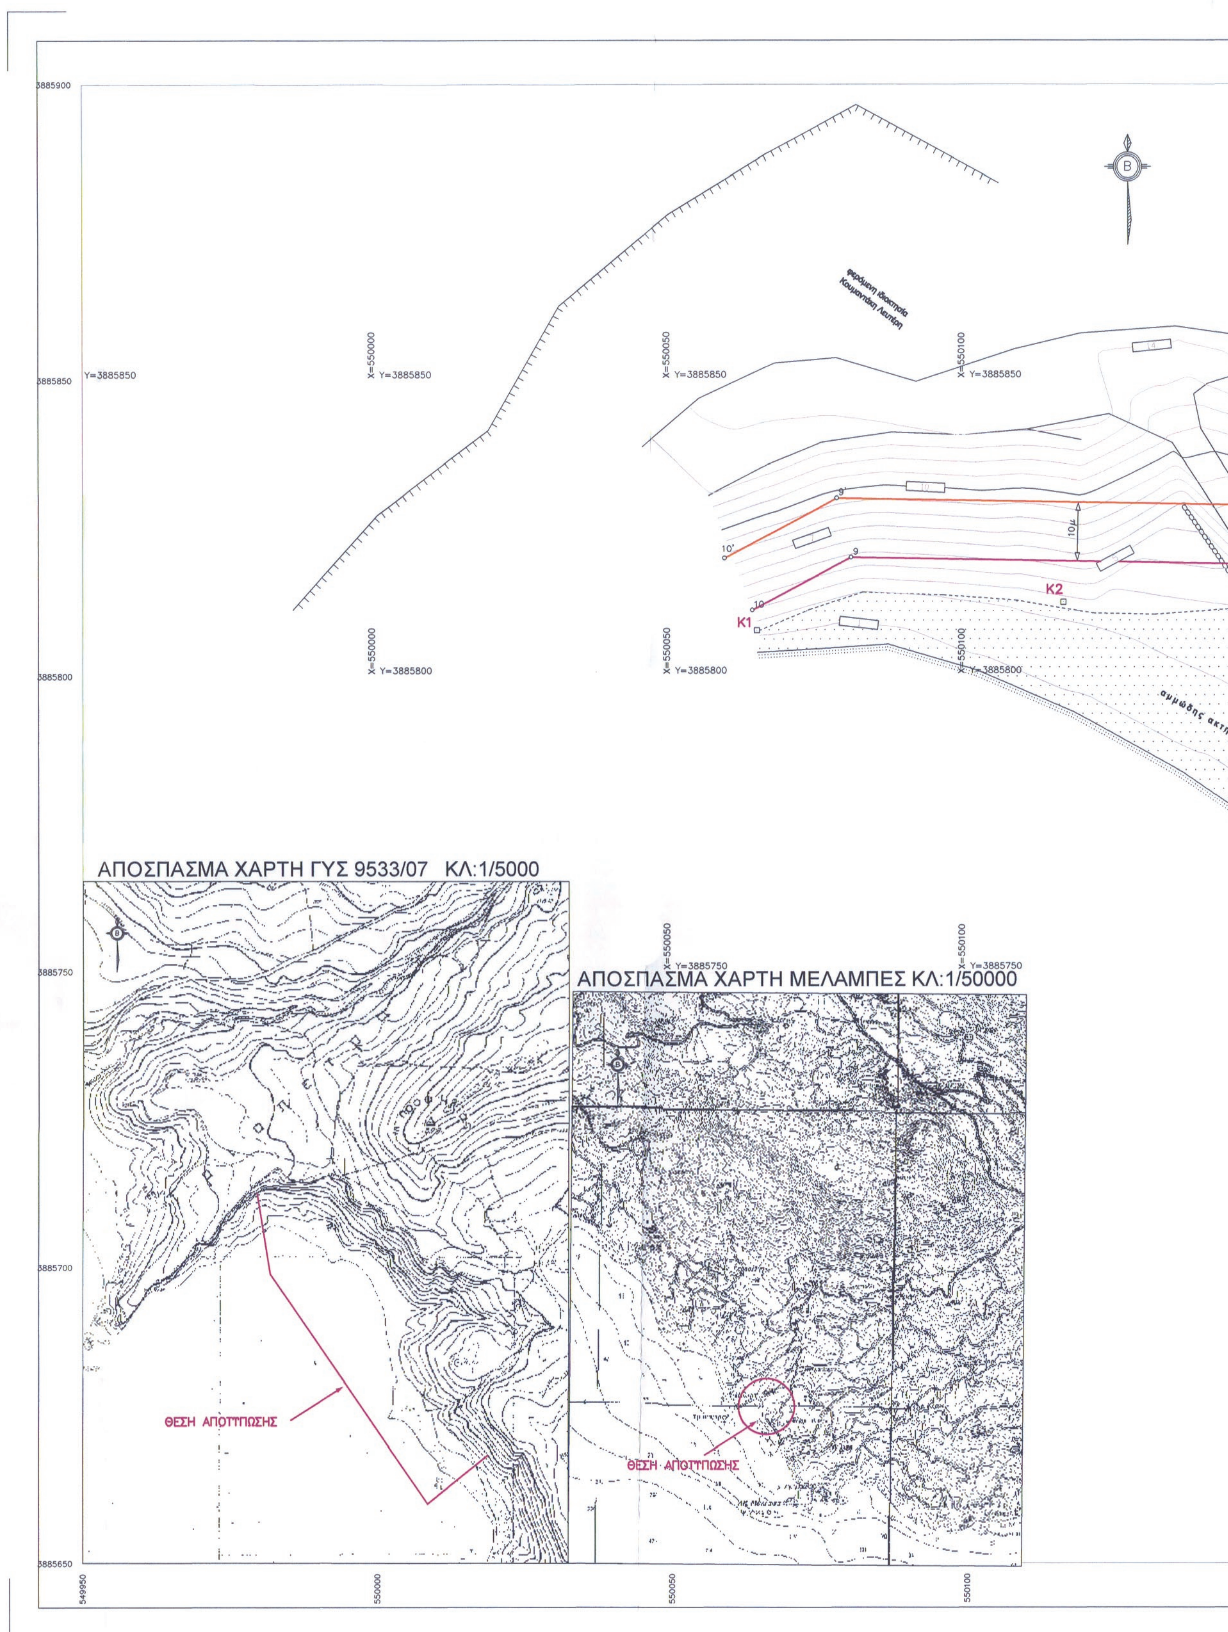

ΑΠΟΣΠΑΣΜΑ ΧΑΡΤΗ ΓΥΣ 9533/07 ΚΛ:1/5000
ΑΠΟΣΠΑΣΜΑ ΧΑΡΤΗ ΜΕΛΑΜΠΕΣ ΚΛ:1/50000
ΘΕΣΗ ΑΠΟΤΥΠΩΣΗΣ
ΘΕΣΗ ΑΠΟΤΥΠΩΣΗΣ
Κ1
Κ2
10μ
αμμώδης ακτή
Y=3885850
Y=3885800
Y=3885750
X=550000
X=550050
X=550100
3885900
3885850
3885800
3885750
3885700
3885650
549950
550000
550050
550100

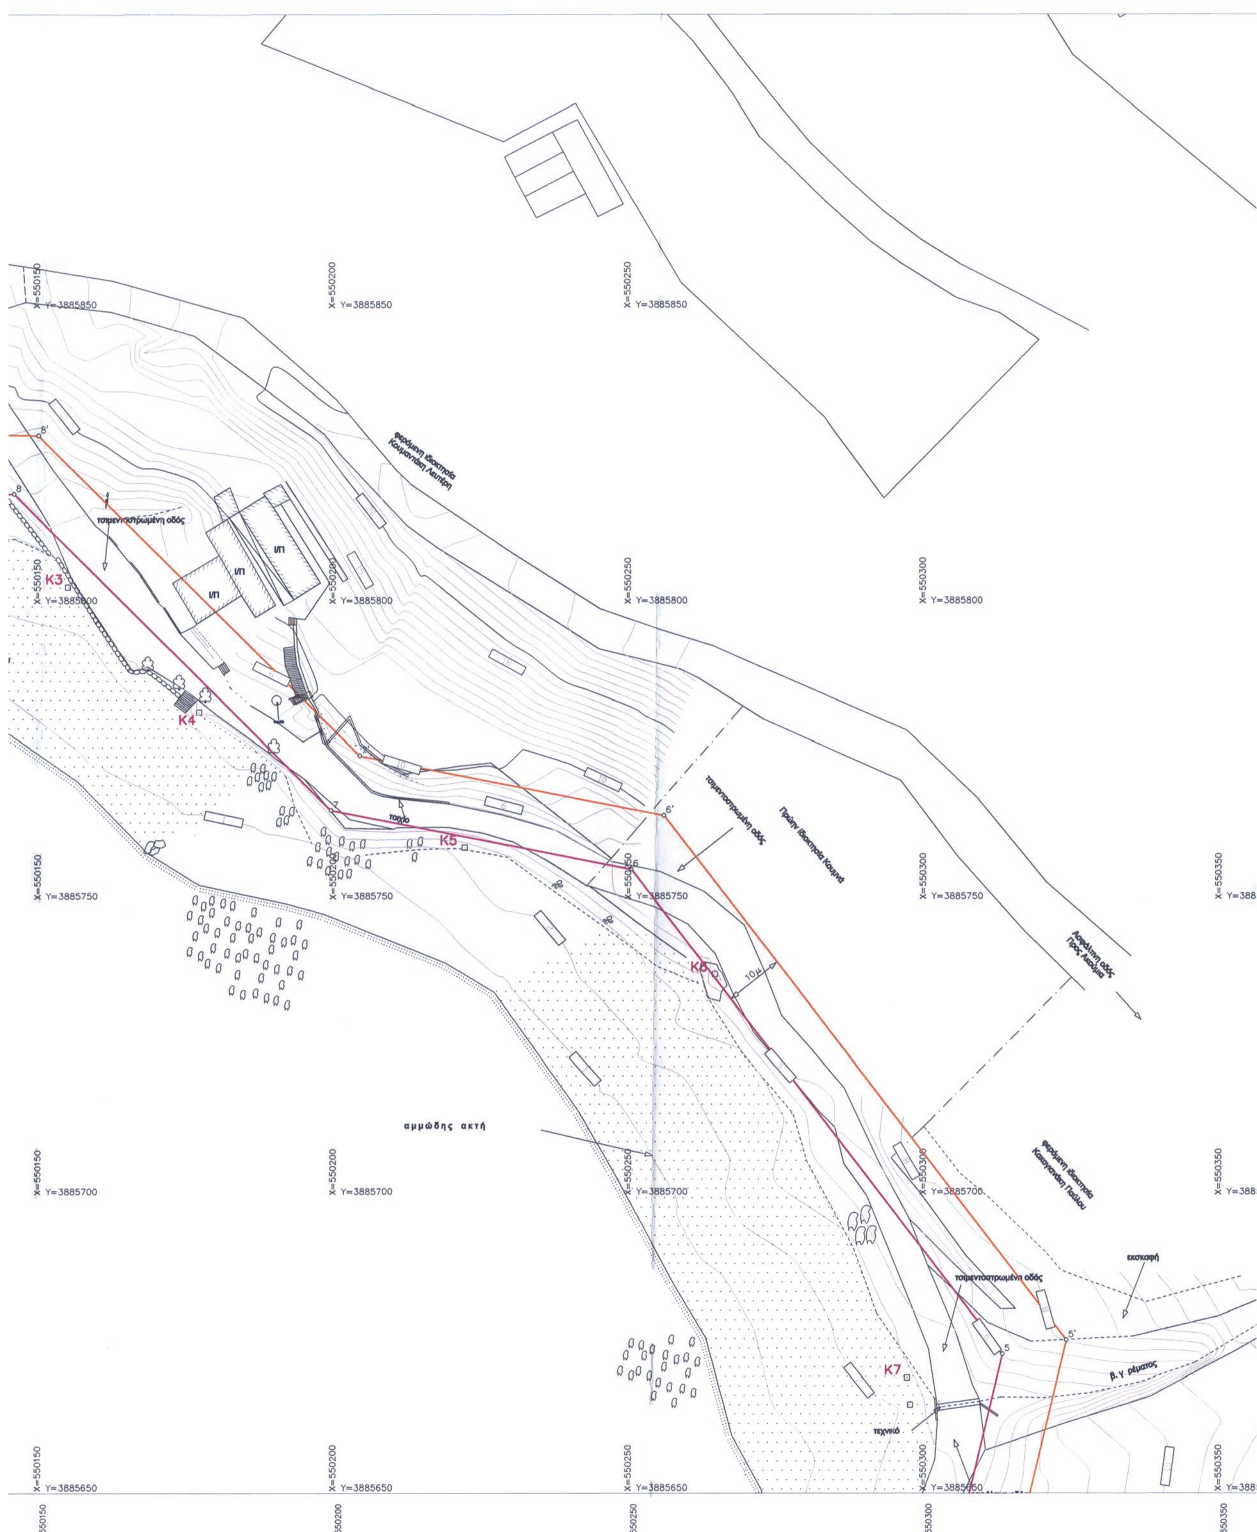

τσιμεντοστρωμένη οδός
I/Π
I/Π
I/Π
K3
K4
K5
K6
K7
τοιχίο
10μ
φερόμενη ιδιοκτησία
Κουμαντάκη Λευτέρη
Πρώην ιδιοκτησία Κουμνά
Ασφάλτινη οδός
Προς Ακούμια
φερόμενη ιδιοκτησία
Κακογιαννάκη Παύλου
αμμώδης ακτή
τσιμεντοστρωμένη οδός
εκσκαφή
β. γ. ρέματος
τεχνικό
X=550150 Y=3885850
X=550200 Y=3885850
X=550250 Y=3885850
X=550150 Y=3885800
X=550200 Y=3885800
X=550250 Y=3885800
X=550300 Y=3885800
X=550150 Y=3885750
X=550200 Y=3885750
X=550250 Y=3885750
X=550300 Y=3885750
X=550150 Y=3885700
X=550200 Y=3885700
X=550250 Y=3885700
X=550300 Y=3885700
X=550150 Y=3885650
X=550200 Y=3885650
X=550250 Y=3885650
X=550300 Y=3885650
550150
550200
550250
550300
550350

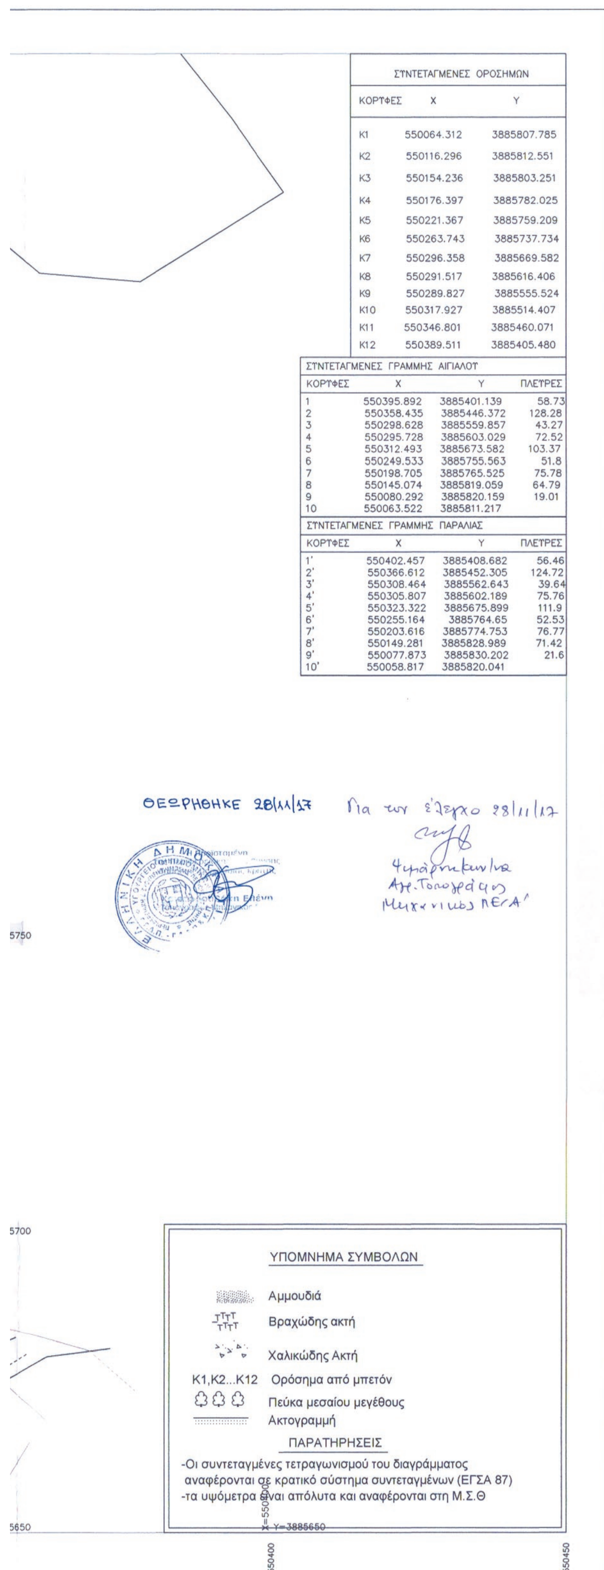

ΣΥΝΤΕΤΑΓΜΕΝΕΣ ΟΡΟΣΗΜΩΝ

ΚΟΡΥΦΕΣ	X	Y
K1	550064.312	3885807.785
K2	550116.296	3885812.551
K3	550154.236	3885803.251
K4	550176.397	3885782.025
K5	550221.367	3885759.209
K6	550263.743	3885737.734
K7	550296.358	3885669.582
K8	550291.517	3885616.406
K9	550289.827	3885555.524
K10	550317.927	3885514.407
K11	550346.801	3885460.071
K12	550389.511	3885405.480

ΣΥΝΤΕΤΑΓΜΕΝΕΣ ΓΡΑΜΜΗΣ ΑΙΓΙΑΛΟΥ

ΚΟΡΥΦΕΣ	X	Y	ΠΛΕΥΡΕΣ
1	550395.892	3885401.139	58.73
2	550358.435	3885446.372	128.28
3	550298.628	3885559.857	43.27
4	550295.728	3885603.029	72.52
5	550312.493	3885673.582	103.37
6	550249.533	3885755.563	51.8
7	550198.705	3885765.525	75.78
8	550145.074	3885819.059	64.79
9	550080.292	3885820.159	19.01
10	550063.522	3885811.217	

ΣΥΝΤΕΤΑΓΜΕΝΕΣ ΓΡΑΜΜΗΣ ΠΑΡΑΛΙΑΣ

ΚΟΡΥΦΕΣ	X	Y	ΠΛΕΥΡΕΣ
1'	550402.457	3885408.682	56.46
2'	550366.612	3885452.305	124.72
3'	550308.464	3885562.643	39.64
4'	550305.807	3885602.189	75.76
5'	550323.322	3885675.899	111.9
6'	550255.164	3885764.65	52.53
7'	550203.616	3885774.753	76.77
8'	550149.281	3885828.989	71.42
9'	550077.873	3885830.202	21.6
10'	550058.817	3885820.041	

ΘΕΩΡΗΘΗΚΕ 28/11/17

Για τον έλεγχο 28/11/17

ΥΠΟΜΝΗΜΑ ΣΥΜΒΟΛΩΝ

- Αμμουδιά
- Βραχώδης ακτή
- Χαλικώδης Ακτή
- K1,K2...K12 Ορόσημα από μπετόν
- Πεύκα μεσαίου μεγέθους
- Ακτογραμμή

ΠΑΡΑΤΗΡΗΣΕΙΣ

-Οι συντεταγμένες τετραγωνισμού του διαγράμματος αναφέρονται σε κρατικό σύστημα συντεταγμένων (ΕΓΣΑ 87)
-τα υψόμετρα είναι απόλυτα και αναφέρονται στη Μ.Σ.Θ

ΥΠΟΜΝΗΜΑ ΕΠΙΤΡΟΠΗΣ ΚΑΘΟΡΙΣΜΟΥ ΟΡΙΩΝ ΑΙΓΙΑΛΟΥ-ΠΑΡΑΛΙΑΣ

- οριογραμμή Αιγιαλού
- οριογραμμή Παραλίας

Το παρόν τοπογραφικό διάγραμμα συνοδεύει την από 28/11/17 Έκθεση της επιτροπής καθορισμού ορίων Αιγιαλού και Παραλίας.

Οι συντεταγμένες των κορυφών αιγιαλού και παραλίας αναφέρονται σε κρατικό σύστημα συντεταγμένων (ΕΓΣΑ 87).

Καθορίζεται ζώνη παραλίας πλάτους 10μ
....
.... για εξυπηρέτηση των σκοπών της παρ.1 του αρθ.7 Ν.2971/2001.

Η επιτροπή διαπίστωσε ότι δεν υπάρχει παλαιός Αιγιαλός.

Ρέθυμνο 28/11/17

Ο ΠΡΟΕΔΡΟΣ

Χριστοδουλάκη Ελένη

ΤΑ ΜΕΛΗ

Ψιμάρνη Κυνλια

Ελένη Αγιαννιδιανάκη

Ππατταλος Κυριακος

ΓΡΑΦΕΙΟ ΜΕΛΕΤΩΝ ΕΡΓΩΝ ΥΠΟΔΟΜΗΣ
ΞΕΖΩΝΑΚΗΣ ΣΤΕΛΙΟΣ ΤΟΠΟΓΡΑΦΟΣ ΜΗΧΑΝΙΚΟΣ Ε.Μ.Π

ΠΑΠΑΝΑΣΤΑΣΙΟΥ 3Α ΡΕΘΥΜΝΟ Τ.Κ 74100
ΤΗΛ. 2831027619 ΦΑΞ 2831040620 email: sxezon@ret.forthnet.gr

ΘΕΜΑ

ΟΡΙΟΘΕΤΗΣΗ ΓΡΑΜΜΩΝ ΑΙΓΙΑΛΟΥ - ΠΑΡΑΛΙΑΣ

ΕΝΔΙΑΦΕΡΟΜΕΝΟΣ

ΕΡΓΟΔΟΤΗΣ: ΔΗΜΟΣ ΑΓΙΟΥ ΒΑΣΙΛΕΙΟΥ

ΘΕΣΗ

ΔΗΜΟΣ ΑΓ.ΒΑΣΙΛΕΙΟΥ
ΔΗΜΟΤΙΚΗ ΕΝΟΤΗΤΑ ΛΑΜΠΗΣ
Τ.ΚΟΙΝΟΤΗΤΑ ΑΚΟΥΜΙΑ
ΤΟΠΟΘΕΣΙΑ ΑΝΑΤΟΛΙΚΗ ΤΡΙΟΠΕΤΡΑ

ΚΛΙΜΑΚΑ 1/500

ΑΡΙΘΜΟΣ ΣΧΕΔΙΟΥ: 1
ΙΣΟΔΙΑΣΤΑΣΗ: 1μ

ΗΜΕΡΟΜΗΝΙΑ ΝΟΕΜΒΡΙΟΣ 2017

ΣΥΝΤΑΞΑΣ

ΣΤΥΛΙΑΝΟΣ Γ. ΞΕΖΩΝΑΚΗΣ
ΔΙΠΛ. ΑΓΡΟΝΟΜΟΣ ΤΟΠΟΓΡΑΦΟΣ ΜΗΧΑΝΙΚΟΣ
Α.Φ.Μ. 045566230 ΔΟΥ ΡΕΘΥΜΝΟΥ



ΕΘΝΙΚΟ ΤΥΠΟΓΡΑΦΕΙΟ

Το Εθνικό Τυπογραφείο αποτελεί δημόσια υπηρεσία υπαγόμενη στο Υπουργείο Διοικητικής Ανασυγκρότησης και έχει την ευθύνη τόσο για τη σύνταξη, διαχείριση, εκτύπωση και κυκλοφορία των Φύλλων της Εφημερίδας της Κυβερνήσεως (ΦΕΚ), όσο και για την κάλυψη των εκτυπωτικών - εκδοτικών αναγκών του δημοσίου και του ευρύτερου δημόσιου τομέα (ν. 3469/2006/Α΄ 131 και π.δ. 29/2018/Α΄58).

1. ΦΥΛΛΟ ΤΗΣ ΕΦΗΜΕΡΙΔΑΣ ΤΗΣ ΚΥΒΕΡΝΗΣΕΩΣ (ΦΕΚ)

• Τα **ΦΕΚ σε ηλεκτρονική μορφή** διατίθενται δωρεάν στο **www.et.gr**, την επίσημη ιστοσελίδα του Εθνικού Τυπογραφείου. Όσα ΦΕΚ δεν έχουν ψηφιοποιηθεί και καταχωριστεί στην ανωτέρω ιστοσελίδα, ψηφιοποιούνται και αποστέλλονται επίσης δωρεάν με την υποβολή αίτησης, για την οποία αρκεί η συμπλήρωση των αναγκαίων στοιχείων σε ειδική φόρμα στον ιστότοπο www.et.gr.

• Τα **ΦΕΚ σε έντυπη μορφή** διατίθενται σε μεμονωμένα φύλλα είτε απευθείας από το Τμήμα Πωλήσεων και Συνδρομητών, είτε ταχυδρομικά με την αποστολή αιτήματος παραγγελίας μέσω των ΚΕΠ, είτε με ετήσια συνδρομή μέσω του Τμήματος Πωλήσεων και Συνδρομητών. Το κόστος ενός ασπρόμαυρου ΦΕΚ από 1 έως 16 σελίδες είναι 1,00 €, αλλά για κάθε επιπλέον οκτασέλιδο (ή μέρος αυτού) προσαυξάνεται κατά 0,20 €. Το κόστος ενός έγχρωμου ΦΕΚ από 1 έως 16 σελίδες είναι 1,50 €, αλλά για κάθε επιπλέον οκτασέλιδο (ή μέρος αυτού) προσαυξάνεται κατά 0,30 €. Το τεύχος Α.Σ.Ε.Π. διατίθεται δωρεάν.

• **Τρόποι αποστολής κειμένων προς δημοσίευση:**

Α. Τα κείμενα προς δημοσίευση στο ΦΕΚ, από τις υπηρεσίες και τους φορείς του δημοσίου, αποστέλλονται ηλεκτρονικά στη διεύθυνση **webmaster.et@et.gr** με χρήση προηγμένης ψηφιακής υπογραφής και χρονοσήμανσης.

Β. Κατ’ εξαίρεση, όσοι πολίτες δεν διαθέτουν προηγμένη ψηφιακή υπογραφή μπορούν είτε να αποστέλλουν ταχυδρομικά, είτε να καταθέτουν με εκπρόσωπό τους κείμενα προς δημοσίευση εκτυπωμένα σε χαρτί στο Τμήμα Παραλαβής και Καταχώρισης Δημοσιευμάτων.

• Πληροφορίες, σχετικά με την αποστολή/κατάθεση εγγράφων προς δημοσίευση, την ημερήσια κυκλοφορία των Φ.Ε.Κ., με την πώληση των τευχών και με τους ισχύοντες τιμοκαταλόγους για όλες τις υπηρεσίες μας, περιλαμβάνονται στον ιστότοπο (www.et.gr). Επίσης μέσω του ιστότοπου δίδονται πληροφορίες σχετικά με την πορεία δημοσίευσης των εγγράφων, με βάση τον Κωδικό Αριθμό Δημοσιεύματος (ΚΑΔ). Πρόκειται για τον αριθμό που εκδίδει το Εθνικό Τυπογραφείο για όλα τα κείμενα που πληρούν τις προϋποθέσεις δημοσίευσης.

2. ΕΚΤΥΠΩΤΙΚΕΣ - ΕΚΔΟΤΙΚΕΣ ΑΝΑΓΚΕΣ ΤΟΥ ΔΗΜΟΣΙΟΥ

Το Εθνικό Τυπογραφείο ανταποκρινόμενο σε αιτήματα υπηρεσιών και φορέων του δημοσίου αναλαμβάνει να σχεδιάσει και να εκτυπώσει έντυπα, φυλλάδια, βιβλία, αφίσες, μπλοκ, μηχανογραφικά έντυπα, φακέλους για κάθε χρήση, κ.ά.

Επίσης σχεδιάζει ψηφιακές εκδόσεις, λογότυπα και παράγει οπτικοακουστικό υλικό.

Ταχυδρομική Διεύθυνση: Καποδιστρίου 34, τ.κ. 10432, Αθήνα

ΤΗΛΕΦΩΝΙΚΟ ΚΕΝΤΡΟ: 210 5279000 - fax: 210 5279054

ΕΞΥΠΗΡΕΤΗΣΗ ΚΟΙΝΟΥ
Πωλήσεις - Συνδρομές: (Ισόγειο, τηλ. 210 5279178 - 180)
Πληροφορίες: (Ισόγειο, Γρ. 3 και τηλεφ. κέντρο 210 5279000)
Παραλαβή Δημ. Ύλης: (Ισόγειο, τηλ. 210 5279167, 210 5279139)

Ωράριο για το κοινό: Δευτέρα ως Παρασκευή: 8:00 - 13:30

Ιστότοπος: **www.et.gr**

Πληροφορίες σχετικά με την λειτουργία του ιστότοπου: **helpdesk.et@et.gr**

Αποστολή ψηφιακά υπογεγραμμένων εγγράφων προς δημοσίευση στο ΦΕΚ: **webmaster.et@et.gr**

Πληροφορίες για γενικό πρωτόκολλο και αλληλογραφία: **grammateia@et.gr**

Πείτε μας τη γνώμη σας,
για να βελτιώσουμε τις υπηρεσίες μας, συμπληρώνοντας την ειδική φόρμα στον ιστότοπό μας.

